
ERDGESCHOSS

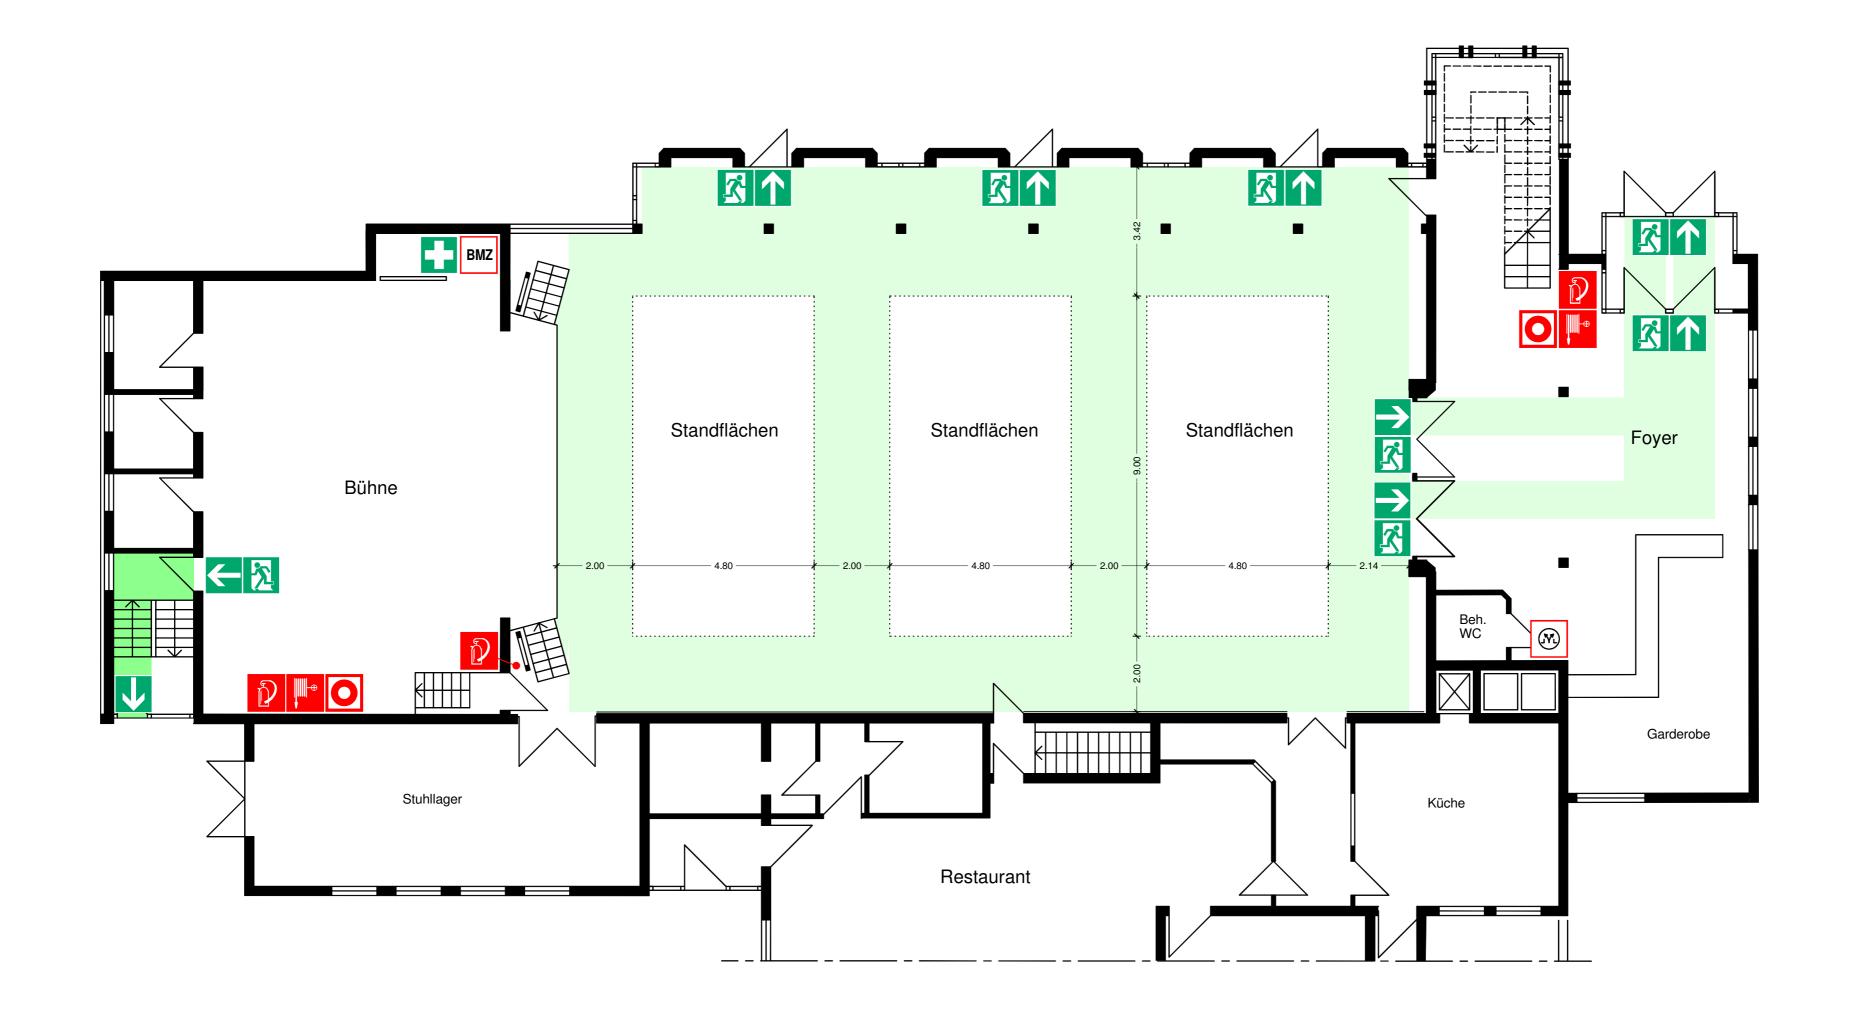

MESSE- UND STANDPLAN	
Objekt: Waldheimhalle Ru	it
Maßstab: 1:100	Stockwerk: EG
Stand: Juli 2008	Variante: MSI V0.2 080717
Standfläche: 129,60 qm	Messebesucher in der Halle: 190
Planersteller:	Dienstleistungen für Versammlungsstättenbetreiber Schweriner Weg 4 71672 Marbach www.dvb-fb.de 07144-861457